


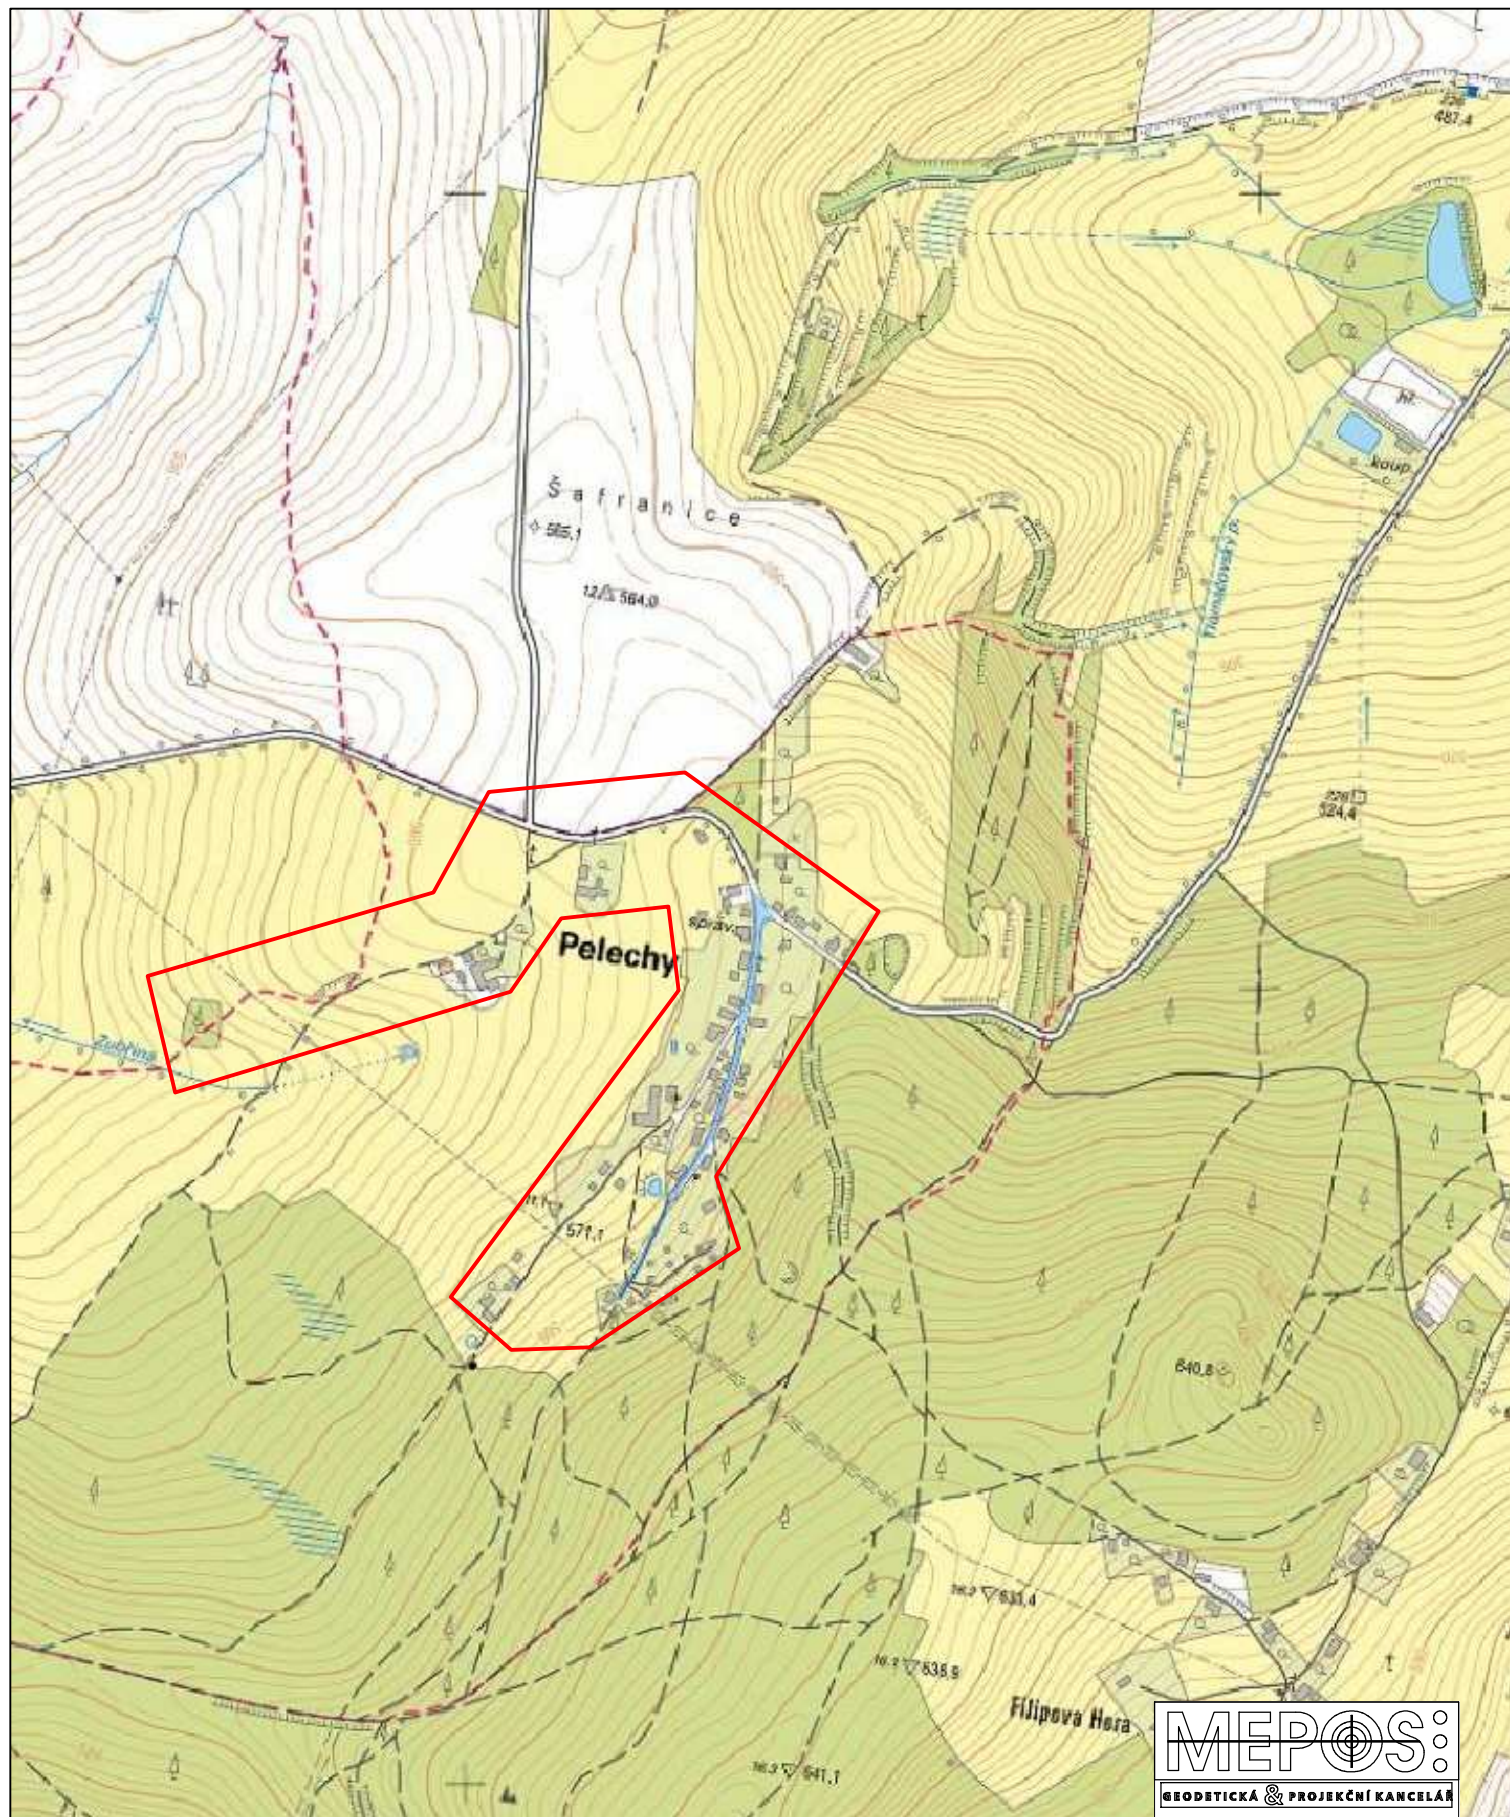

KRESLIL, VYPRACOVAL:	ZODPOVĚDNÝ PROJEKTANT:	ING. MIROSLAV VONDRAŠ - VODOHOSPODÁŘSKÁ KANCELÁŘ BAAROVA 289, DOMAŽLICE	
ING. MIROSLAV VONDRAŠ	ING. MIROSLAV VONDRAŠ		
INVESTOR: OBEC PELECHY, PELECHY 27, 344 01		ZAKÁZ. ČÍSLO: 11 / 2021	
AKCE:		DATUM: IV / 2021	
		MĚŘÍTKO: 1 : 10000	
OBSAH:		ČÍSLO VÝKRESU:	PARÉ:
SITUAČNÍ VÝKRES ŠIRŠÍCH VZTAHŮ		1.	

1:10 000

0 100 200 300